


Legende

- Ok. Waschtisch. 87 cm
- OK. WC: 42 cm
- die Bewegungsflächen dürfen überlappen
- die Bewegungsfläche darf in die Dusche ragen wenn:
 1. ein Vorhang verwendet ist.
 2. die Duschtür aus dem Bewegungsbereich zurück geklappt werden kann

Badheizkörper: Duett

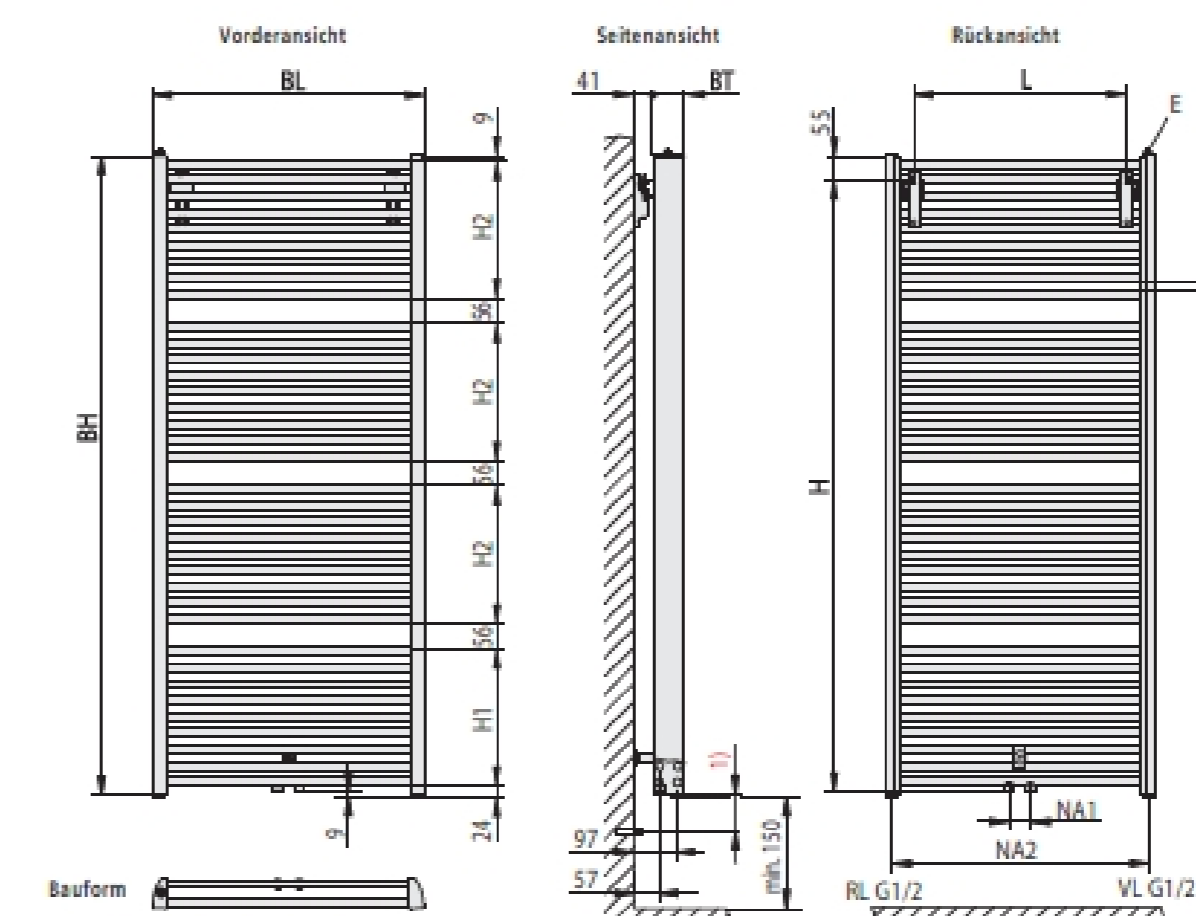


Abstand Unterkante Heizkörper zu Boden min. 130 mm.
Nach optischen Gesichtspunkten sollte der Abstand der individuellen Raumsituation angepasst werden.

BH mm	BL mm	BT mm	BT + Wandabst.(41 mm)
1796	484	74	115
1796	634	74	115
1796	784	74	115
1796	934	74	115
1492	484	74	115
1492	634	74	115
1492	784	74	115
1492	934	74	115
1188	484	74	115
1188	634	74	115
1188	784	74	115
1188	934	74	115

KR
Klaus Reckmeyer TGA VDI
 Baumstraße 13 33330 Gütersloh info@kr-tga.de
 Postfach 2712 33257 Gütersloh www.kr-tga.de
 Tel.: 05241 994250 Fax.: 05241 994252

Diese Zeichnung verbleibt in meinem Eigentums- und Urheberrecht. Sie darf ohne meine schriftliche Zustimmung, auch nicht auszugsweise ververvielfältigt, kopiert oder Dritten mitgeteilt oder zugänglich gemacht werden. Alle Rechte für den Fall einer Patenterteilung oder GI-Eintragung vorbehalten. Widerrechtliche Benutzung durch den Empfänger oder Dritter hat zivil- und strafrechtliche Folgen. Sie ist auf Anforderung zurückzugeben.

Bauherr:
 Name
 XXXX
 XXXX
 XXXX
 Straße Postleitzahl

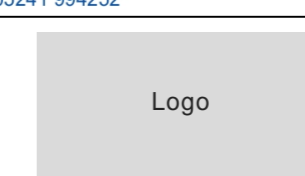

Bauvorhaben:
 Name Projekt
Straße Projekt
 Postleitzahl Projekt

Geschoss:
 Plan-Bez.: **Barrierefreies Bad nach Din 18040 Teil 2**

Planungsphase: . Freigabevermerk:
 Letzte Bearb.: XXXXXXXX Maßstab: 1 : 20
 Bearbeiter: XX Blattgröße: A2
 Projekt Nr.: XXXX Plan Nr.: XXXX-S-Bad