Bilder zum Produkt

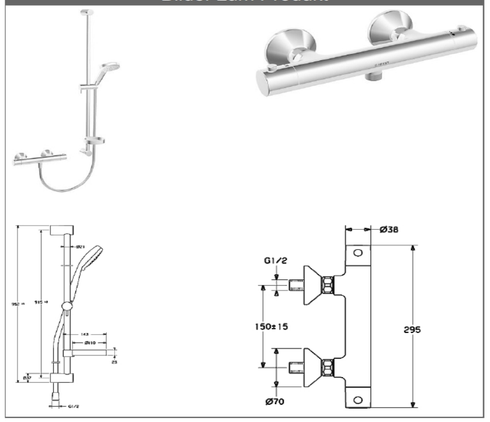

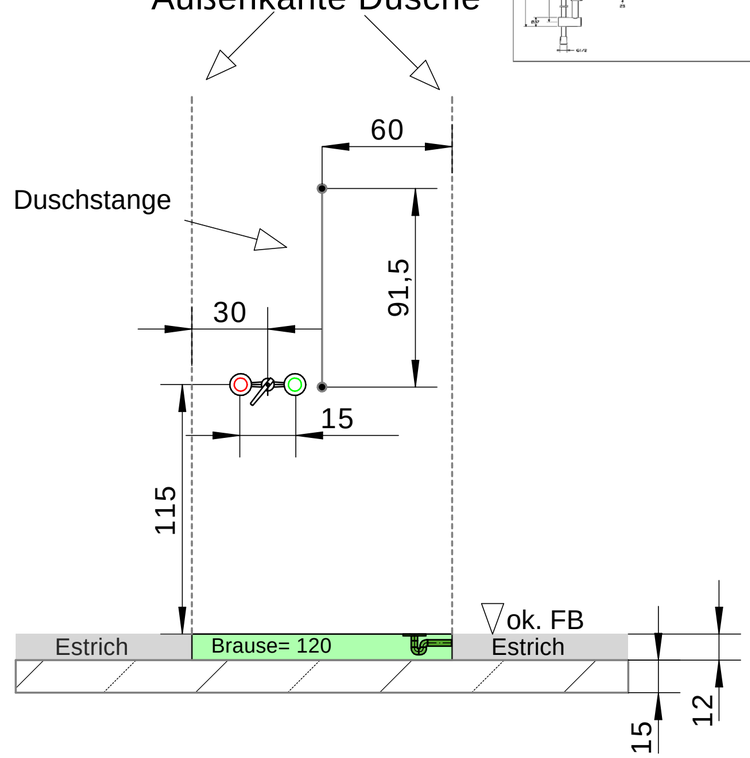

Maße [cm]

Index	Änderung	Datum	Gez.
06			
06			
05			
04			
03			
02		.	.
01			

Klaus Reckmeyer TGA VDI

Baumstraße 13 33330 Gütersloh info@kr-tga.de
Postfach 2712 33257 Gütersloh www.kr-tga.de
Tel.: 05241 994250 Fax.: 05241 994252

Diese Zeichnung verbleibt in meinem Eigentums– und Urheberrecht. Sie darf ohne meine schriftliche Zustimmung, auch nicht auszugsweise vervielfältigt, kopiert oder Dritten mitgeteilt oder zugänglich gemacht werden. Alle Rechte für den Fall einer Patenterteilung oder GM–Eintragung vorbehalten. Widerrechtliche Benutzung durch den Empfänger oder Dritter hat zivil– und strafrechtliche Folgen.
Sie ist auf Anforderung zurückzugeben.

Bauherr:

Name
xxxxxx
xxxxxx
xxxxxx
Straße Postleitzahl

Logo

Bauvorhaben:

Name Projekt
Straße Projekt
Postleitzahl Projekt

Geschoss: -

Plan-Bez.: Brauseanlage mit auf Putz Thermostatbatterie

Planungsphase: _	Freigabevermerk:
Letzte Bearb.: xx.xx.xxxx	Maßstab: 1:20
Bearbeiter: XX	Blattgröße: –
Projekt Nr.: xxxxx	Plan Nr.: xxxx-S-Detail Dusche